




Einmündungssituation Altstadtgasse/Hauptverkehrsstraße

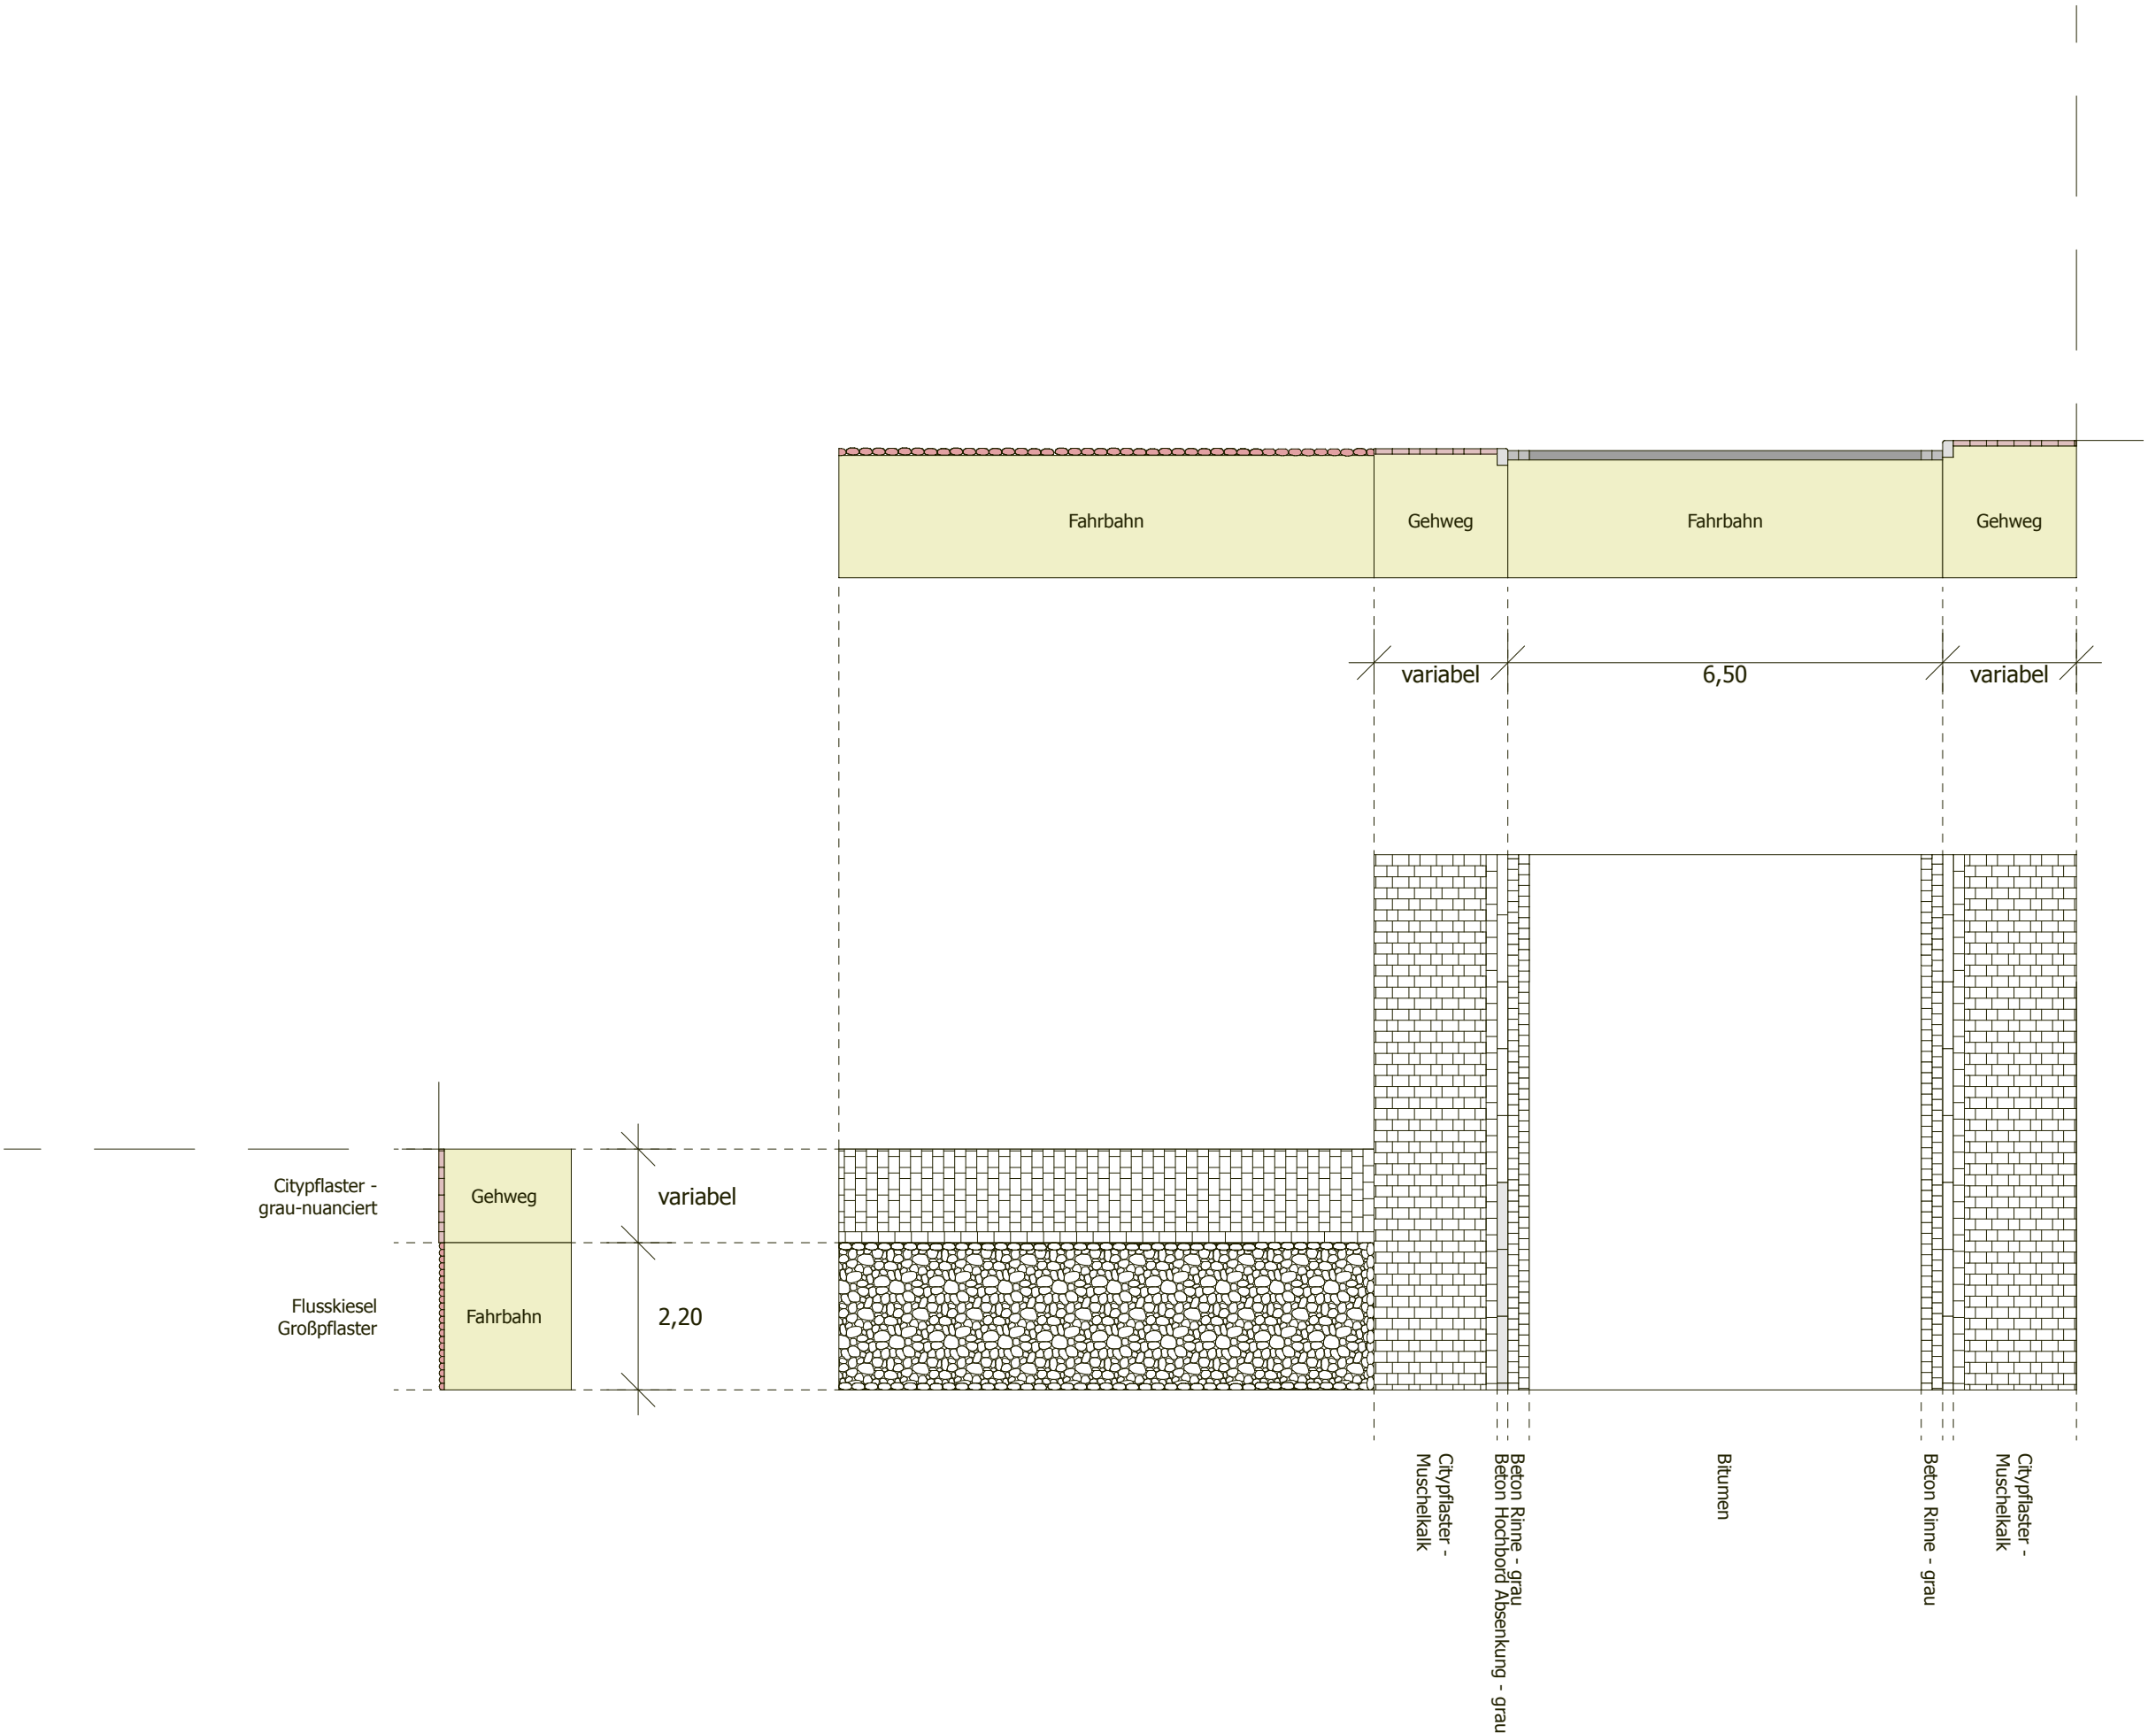


Altstadtgassen

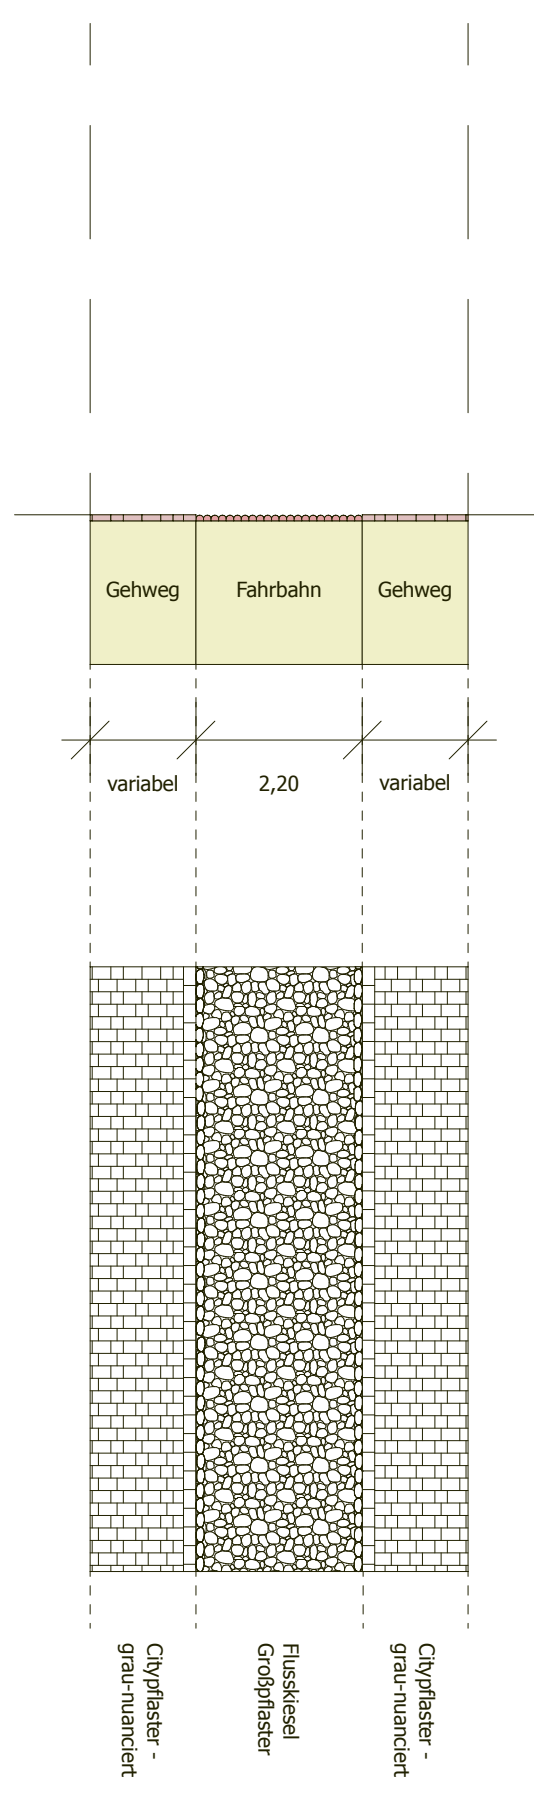


Örtliche Hauptverkehrsstraßen/Sammelstraßen

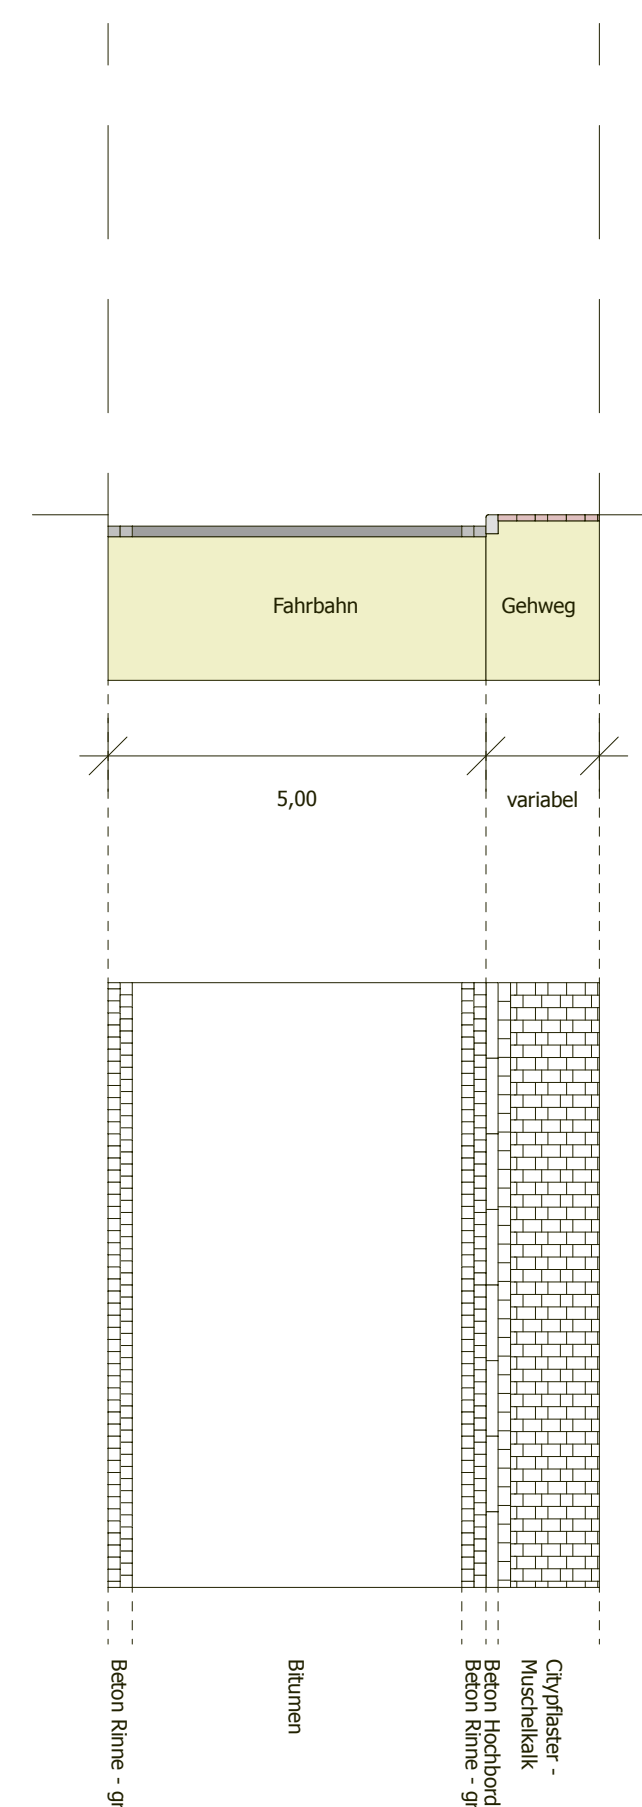


Parzellenbreite ≥ 9 m

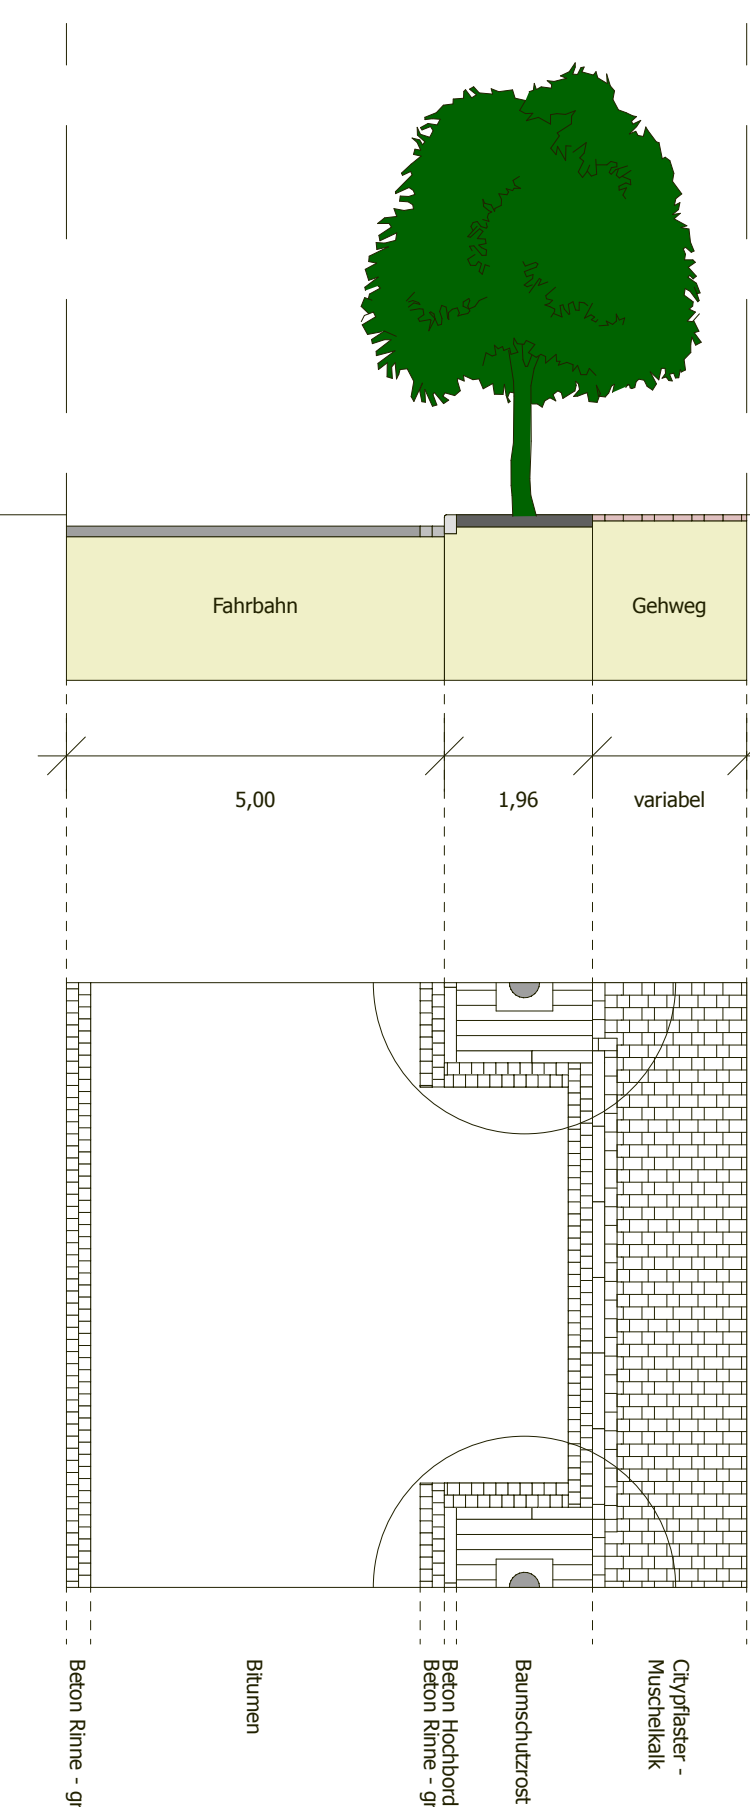


Anliegerstraßen

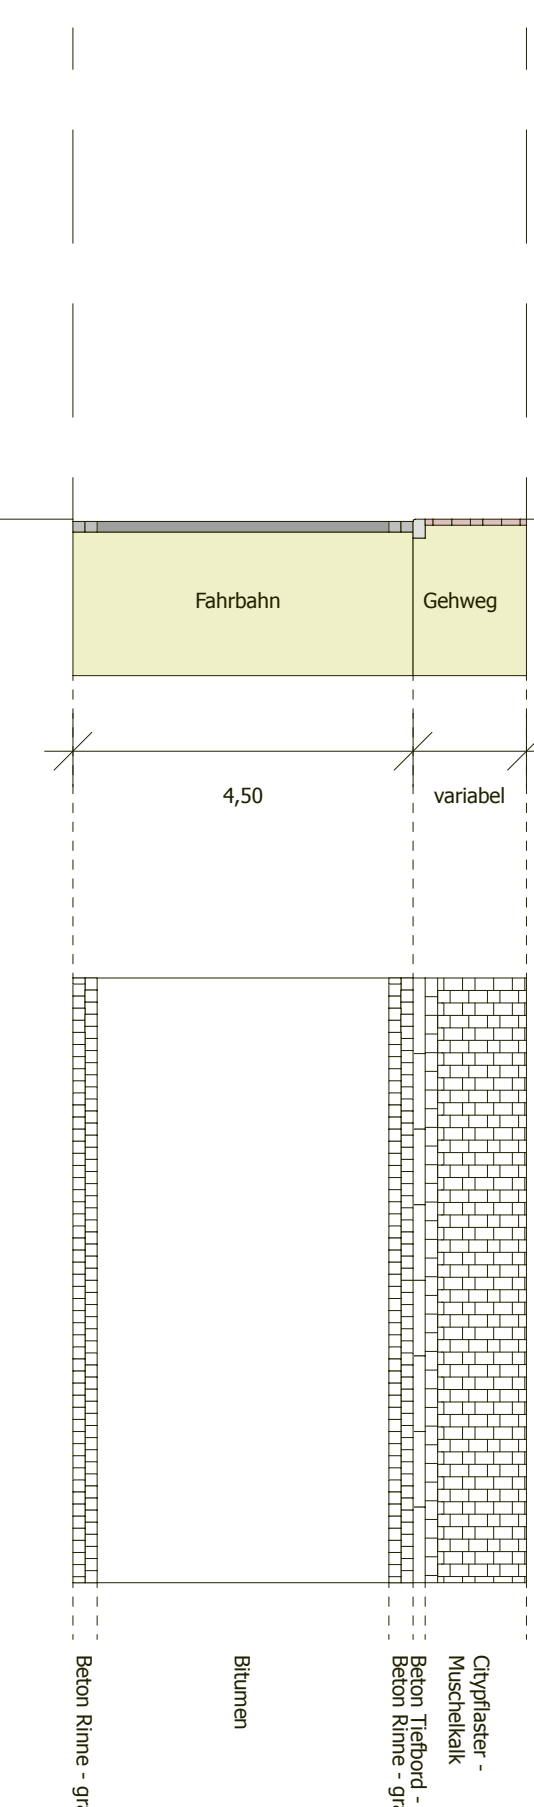

Parzellenbreite $\geq 8,5$ m

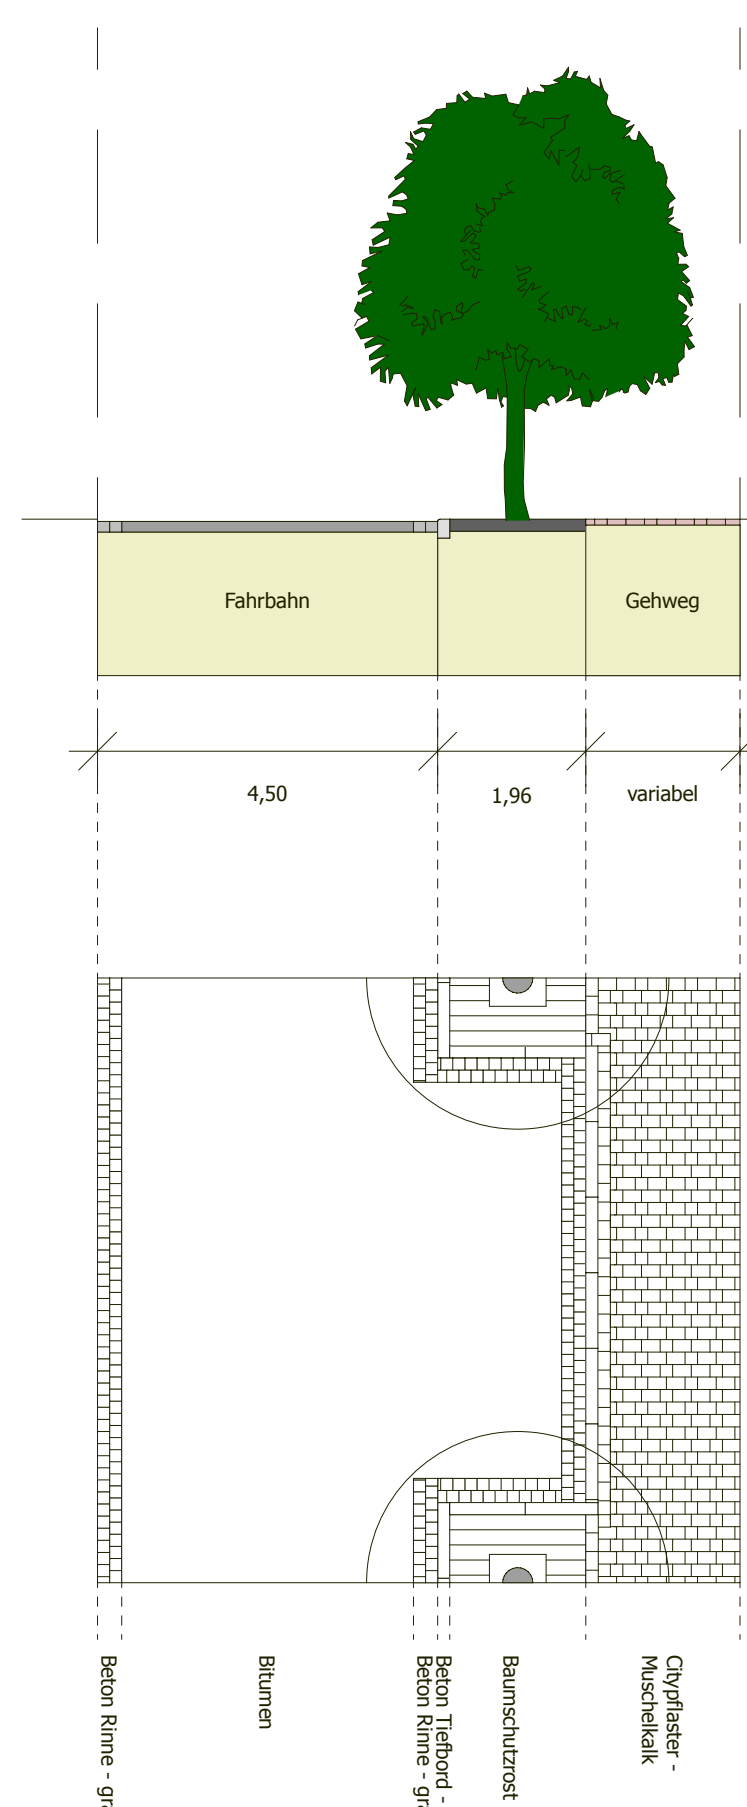

Überörtliche Hauptverkehrsstraße

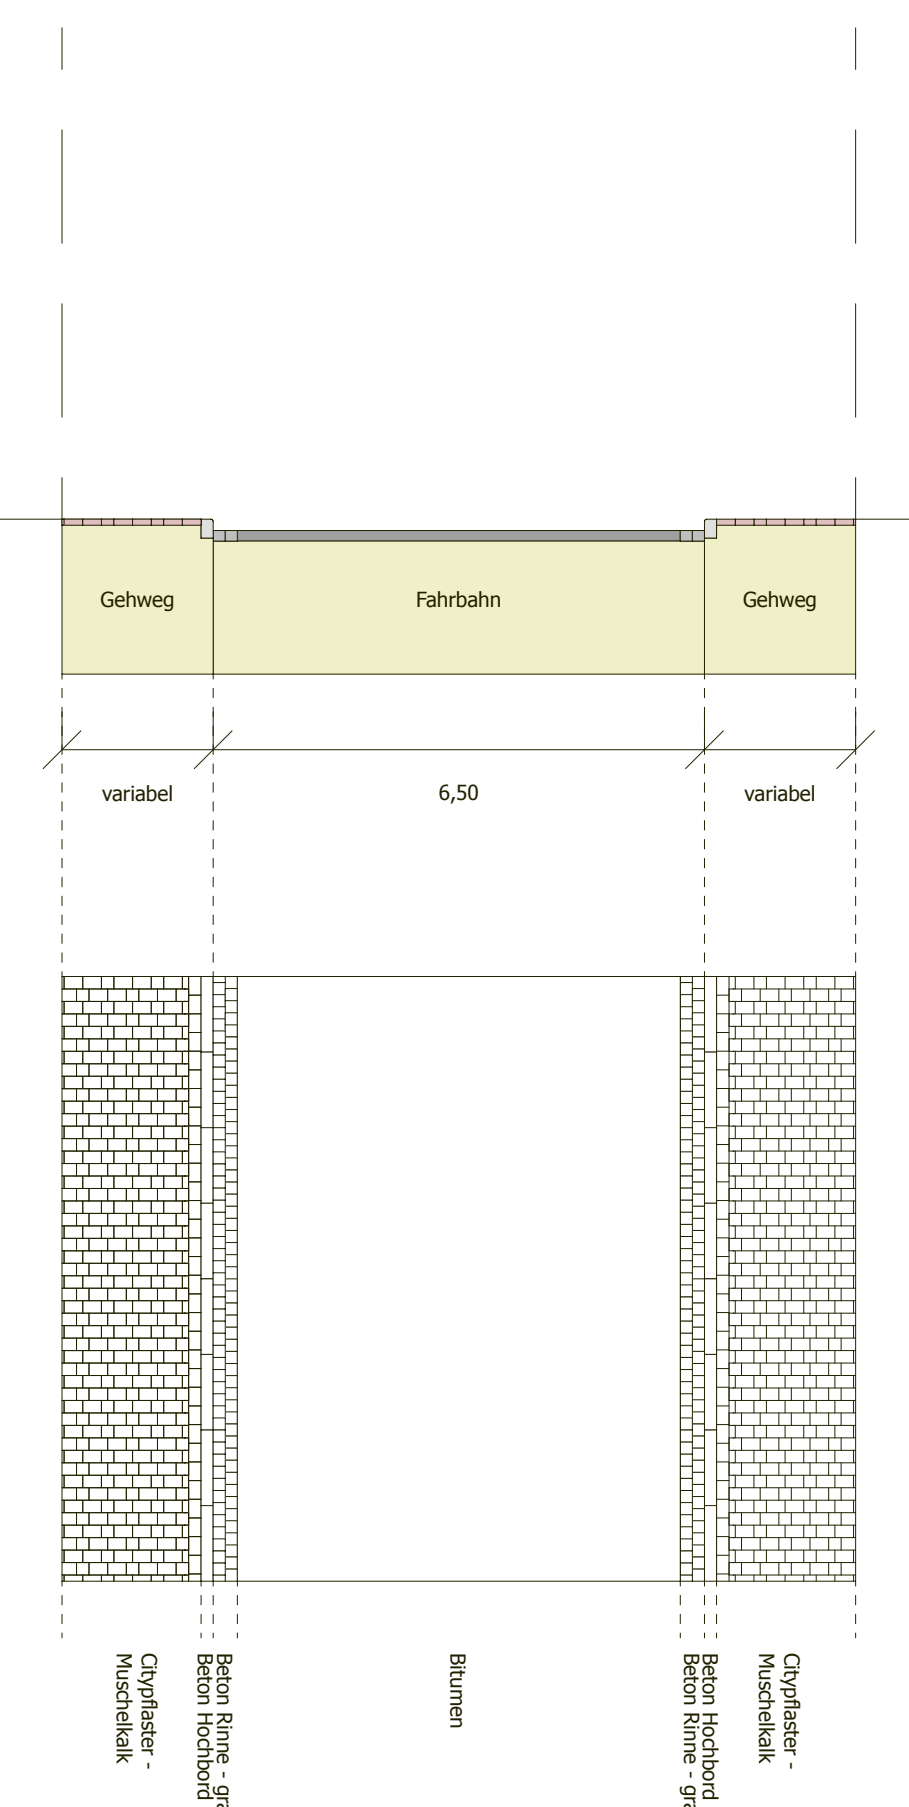

STADT PLAUE, IIm-Kreis/Thür.

Hauptstraße 38, 99338 Plaua
Tel. +49 36207 56213 Fax +49 36207 51723 info@stadt-plaue.de

Integriertes Stadtentwicklungskonzept
Teilplan: Stadtboden-Konzept

Konzept nach Straßenraumtypen

- Legende:
- Altstadtgassen
 - Anliegerstraßen
 - Örtliche Hauptverkehrsstraßen/Sammelstraßen
 - Überörtliche Hauptverkehrsstraße
 - vorhandene Bebauung
 - Grenze Sanierungsgebiet

Planverfasser:
TEPE Wolfenbüttelstr. 90 34120 Kassel
Tel. 0561 987788-0 Fax -11
Landchafts- Albrechtsstraße 22 99092 Erfurt
Stadtplan- Albrechtsstraße 22 99092 Erfurt
architektur info@planungsbuero-tepe.de



Maßstab 1:1.250/100
Stand Januar 2020