




Sonderfall 2

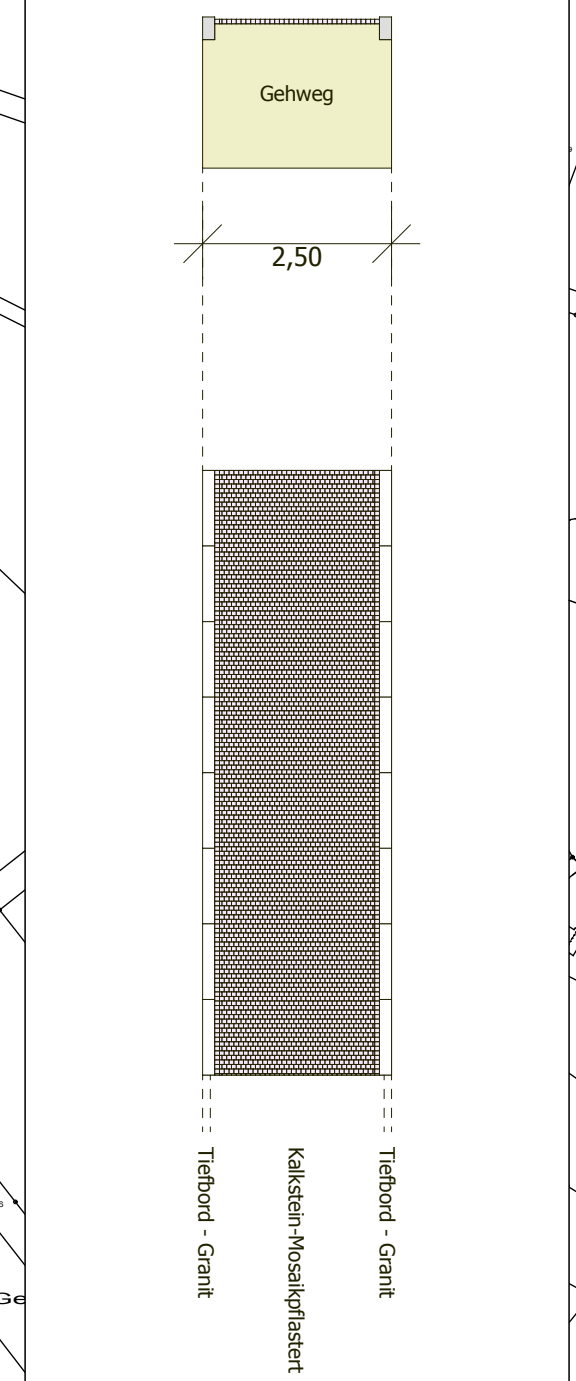


Sonderfall 1

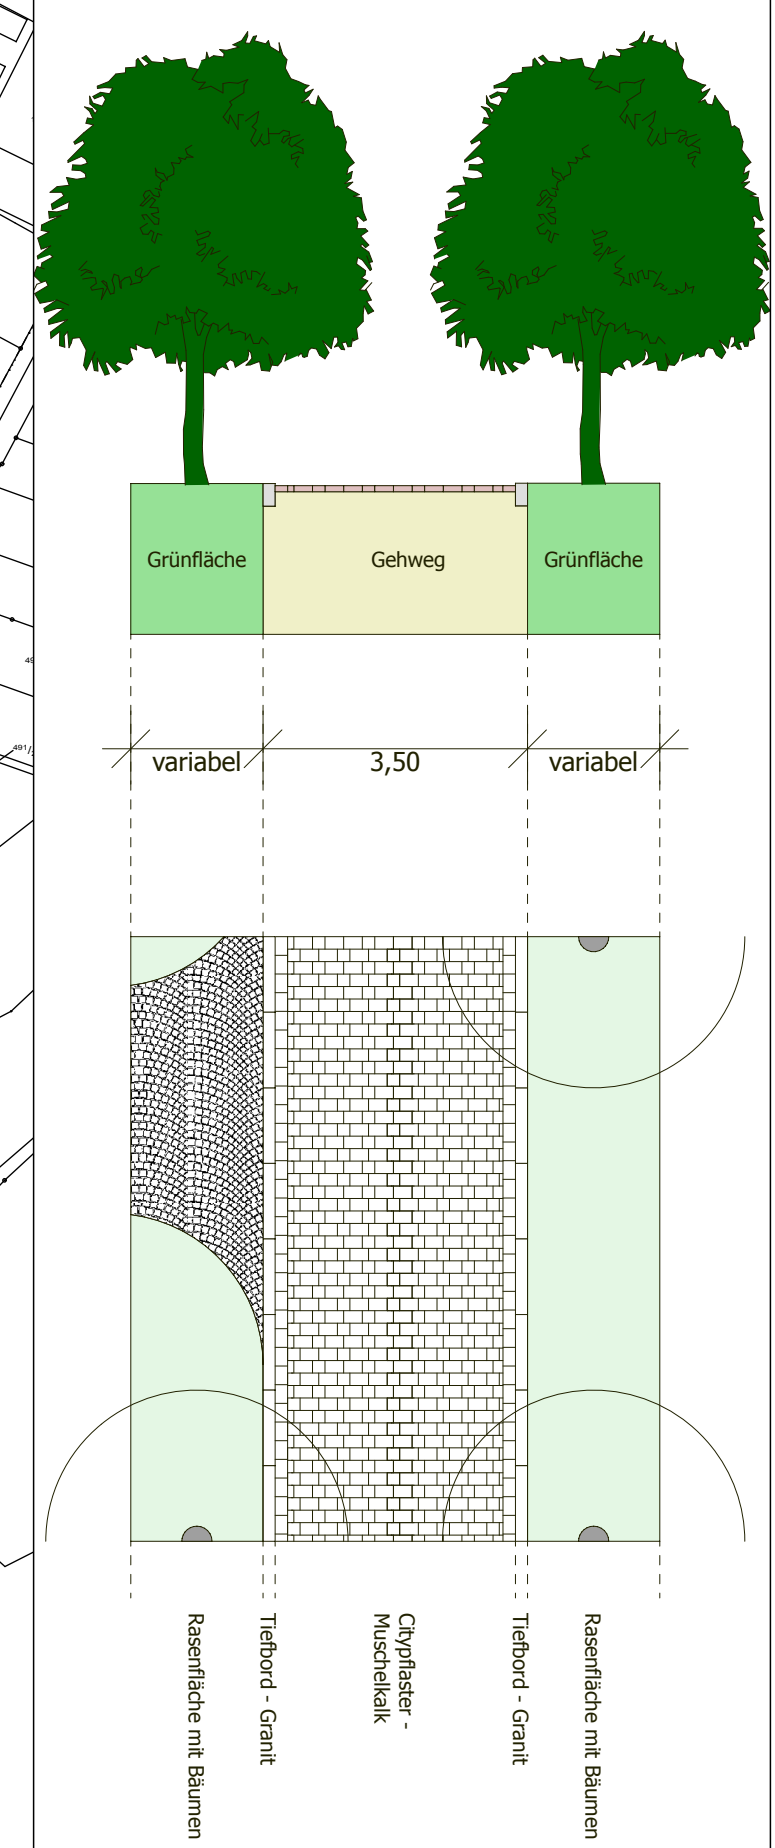

Fußwege

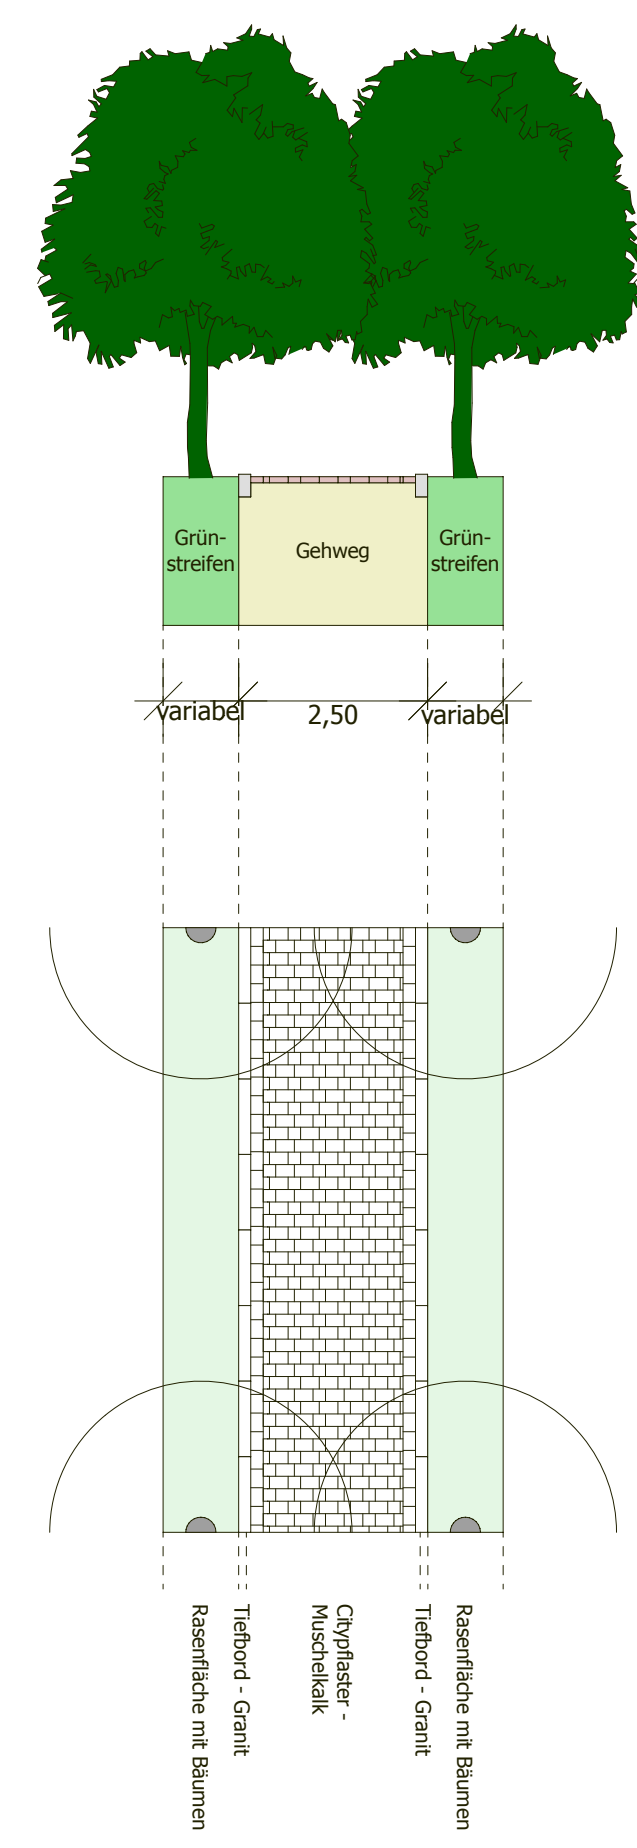

Wirtschaftswege

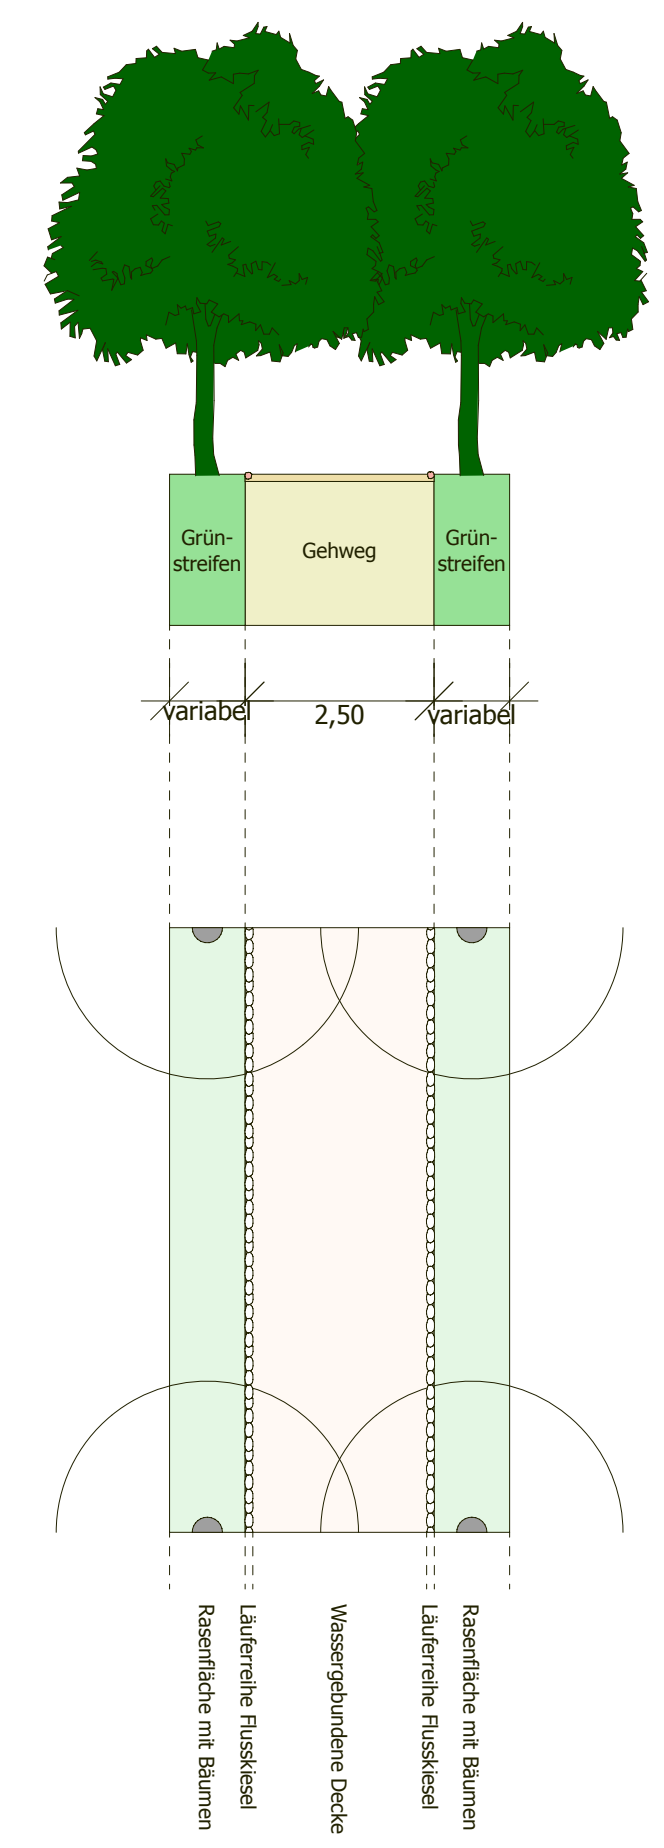

STADT PLAUE, ILM-Kreis/Thür.

Hauptstraße 38, 99338 Plauze
Tel. +49 36207 56213 Fax +49 36207 51723 info@stadt-plaue.de



Integriertes Stadtentwicklungskonzept
Teilplan: Stadtboden-Konzept

Konzept nach Straßenraumtypen

- Legende:
- Fußwege
 - Wirtschaftswege
 - Sonderfälle
 - vorhandene Bebauung
 - Grenze Sanierungsgebiet

Planverfasser:
TEPE Wolfsangerstr. 90 34125 Kassel
Tel. 0561/987988-0 Fax -11
landschafts- Albrechtstraße 22 99092 Erfurt
städtebau- Tel. 0361/74671-74 Fax -75
architektur info@planungsbuero-tepe.de

Maßstab 1: 1.250/100
Stand Januar 2020